



Terrænsnit A-A

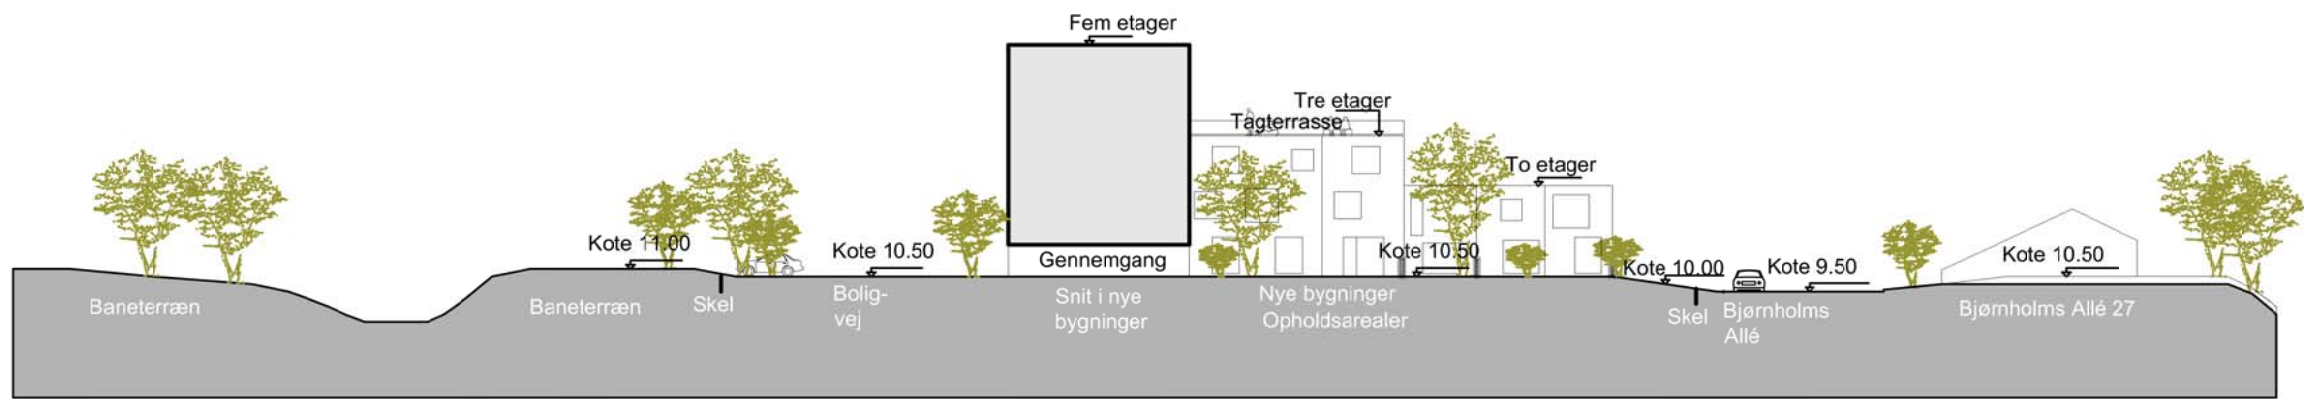

Terrænsnit B-B

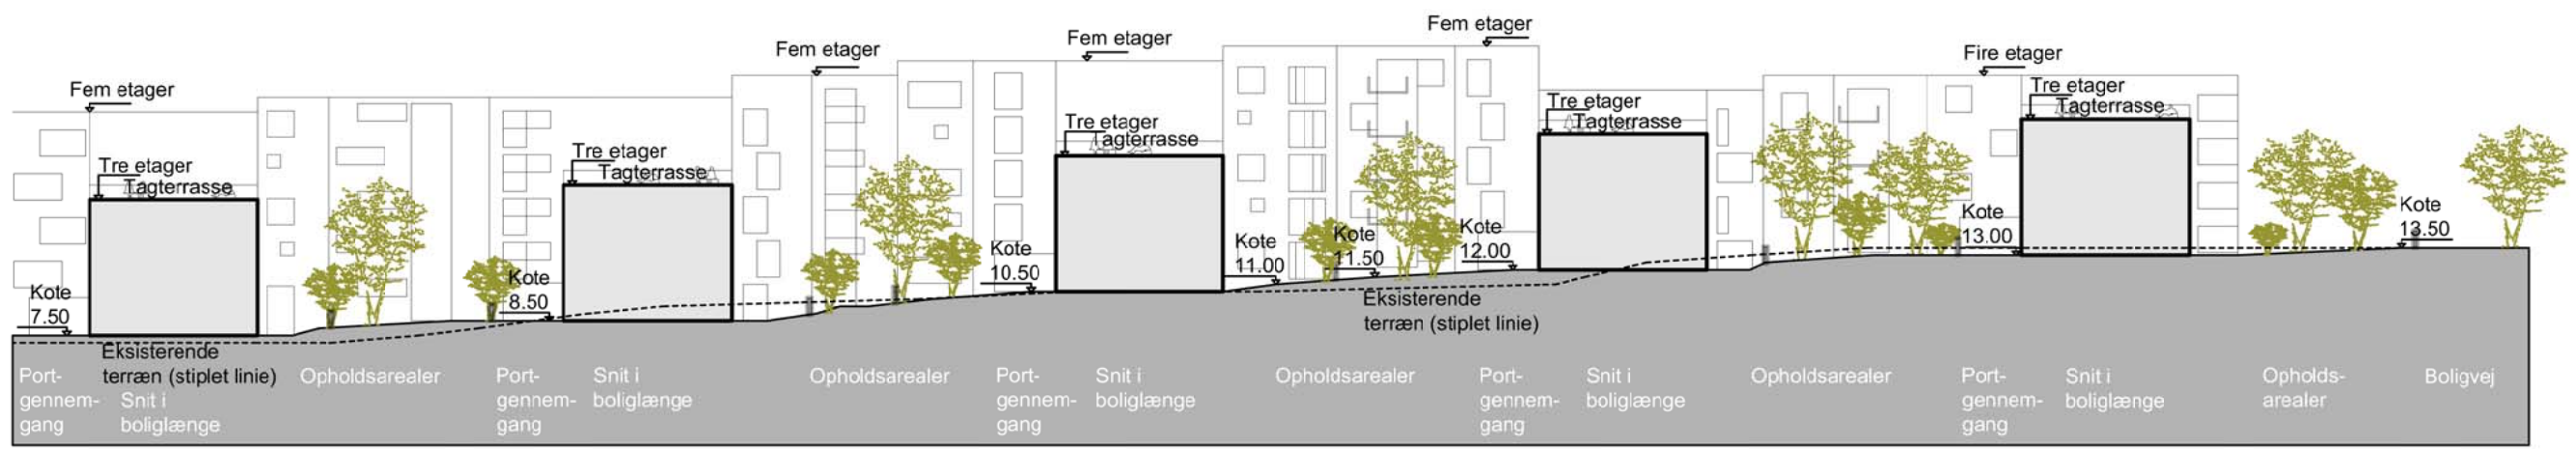

Terrænsnit C-C

Revision	Rev. Dato:	Rev. Beskrivelse:

DREYER

ARKITEKTFIRMAET OLE DREYER A/S  
 DK 8000 AARHUS C  
 TLF 86 19 25 55  
 FAX 86 19 25 16  
 E-MAIL AOD@ARK-DREYER.DK

<b>FASE:</b> Lokalplan	<b>TEGN.:</b> MÅL: 1:500
<b>BYGHERRE:</b> Østjysk Bolig, ER INVEST, Høgh & Rousing	<b>KONTR.:</b> DATO: 16.09.2016
<b>SAG:</b> Bjørnholms Allé	<b>REF.:</b>
<b>EMNE:</b> Principsnit i terræn, Bjørnholms Allé 4	<b>SAGSNR.:</b>

**TEGN. NR.:**  
A.20